



BYT A.3.20

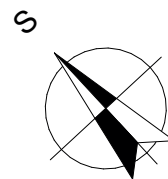

| | |
|--------------------|---------------------|
| Chodba | 14,1 m ² |
| Obývací pokoj + KK | 28,7 m ² |
| Pokoj 01 | 17,9 m ² |
| Pokoj 02 | 13,7 m ² |
| Koupelna | 8,2 m ² |
| WC | 2,0 m ² |
| Balkón | 13,3 m ² |

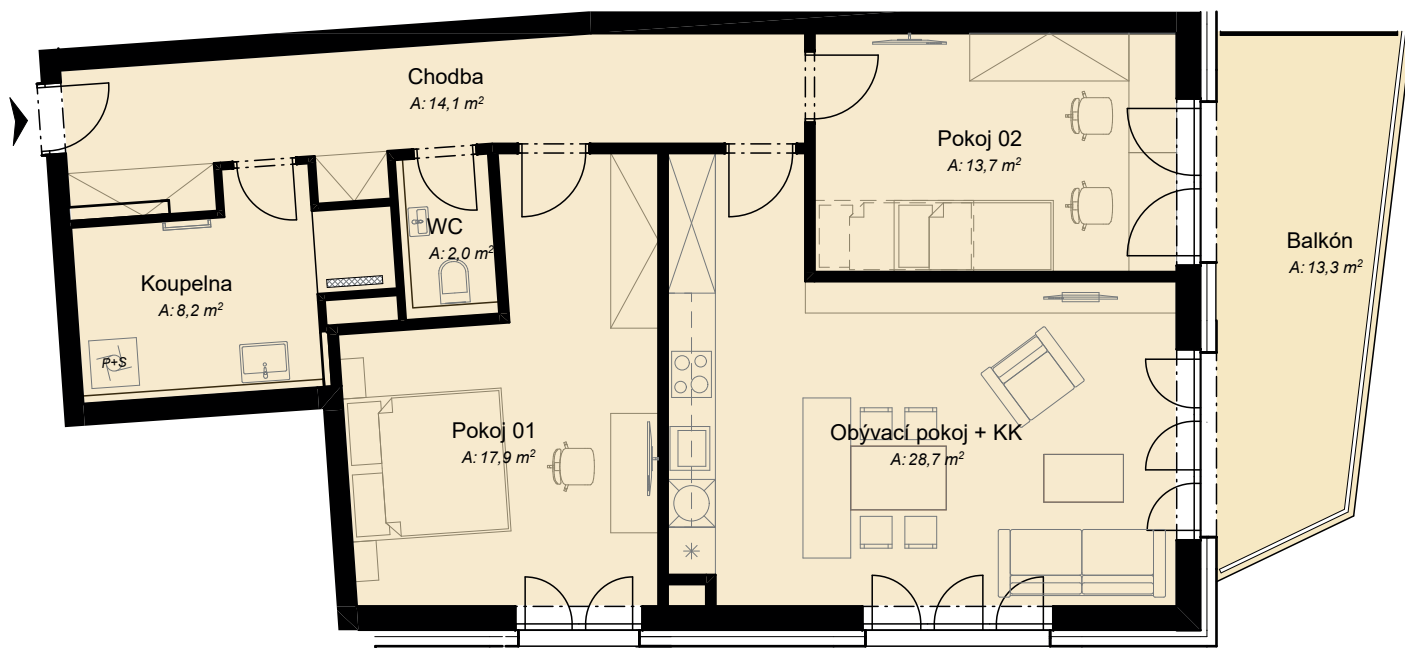

POD SLUNEČNÝM
VRCHEM

+420 497 770 174


rezervace@bydlenivkrkonosich.cz

UŽITNÁ PLOCHA BYTU: 84,51 m²

CELKOVÁ PLOCHA: 97,82 m²

PODLAHOVÁ PLOCHA: 88,6 m²*

BYT A.3.20

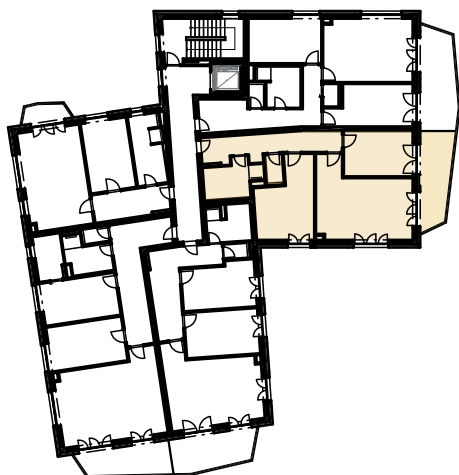

3.NP



Upozornění: Schéma půdorysu představuje dispoziční řešení bytu. Zobrazené vybavení nábytkem, vestavěné skříně, kuchyňská linka včetně spotřebičů a pračky nejsou součástí dodávky apartmánu. Jedná se pouze o názorné zobrazení. Specifikace pro konstrukce, povrchové úpravy a vybavení je předmětem přílohy "Kvalitativní standard". * Podlahová plocha bytu dle nařízení vlády č. 366/2013 Sb.