


# BYT A.5.33

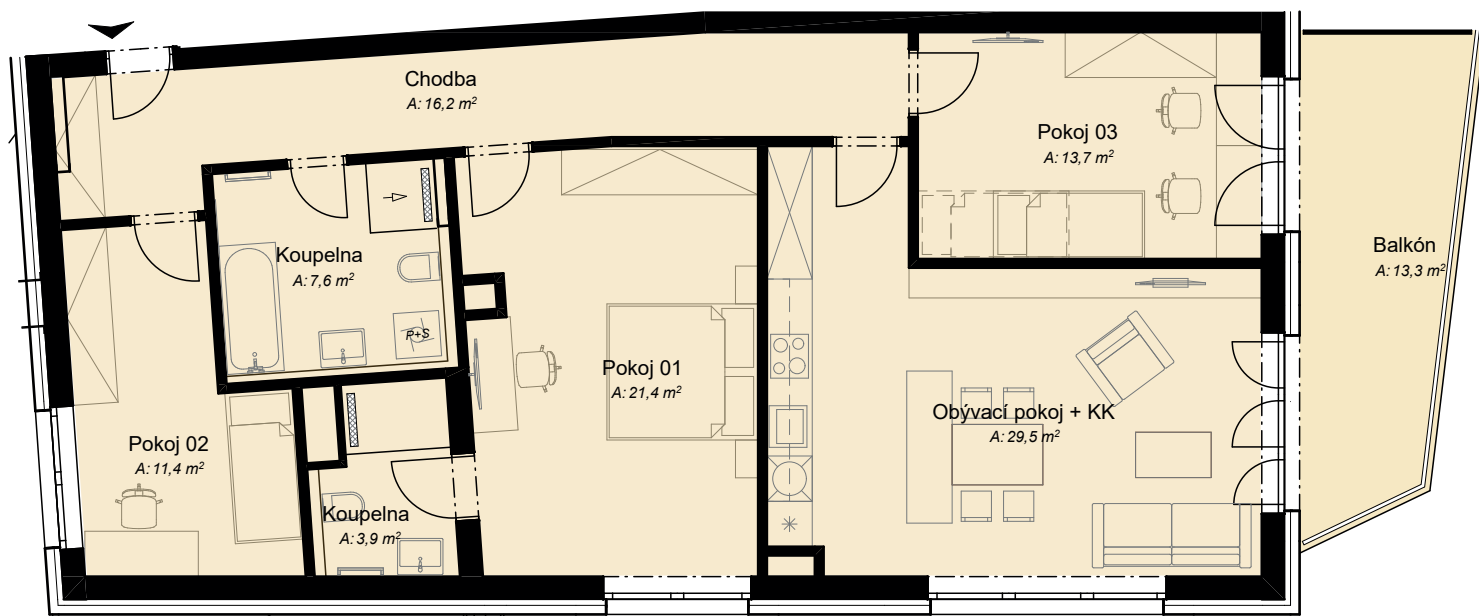


Chodba	16,2 m <sup>2</sup>
Obývací pokoj + KK	29,5 m <sup>2</sup>
Pokoj 01	21,4 m <sup>2</sup>
Pokoj 02	11,4 m <sup>2</sup>
Pokoj 03	13,7 m <sup>2</sup>
Koupelna	7,6 m <sup>2</sup>
Koupelna	4,2 m <sup>2</sup>
Balkón	13,3 m <sup>2</sup>



POD SLUNEČNÝM  
VRCHEM


+420 497 770 174

rezervace@bydlenivkrkonosich.cz

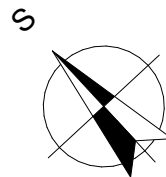

UŽITNÁ PLOCHA BYTU: 103,88 m<sup>2</sup> CELKOVÁ PLOCHA: 117,19 m<sup>2</sup> PODLAHOVÁ PLOCHA: 110,5 m<sup>2</sup>\*

BYT A.5.33

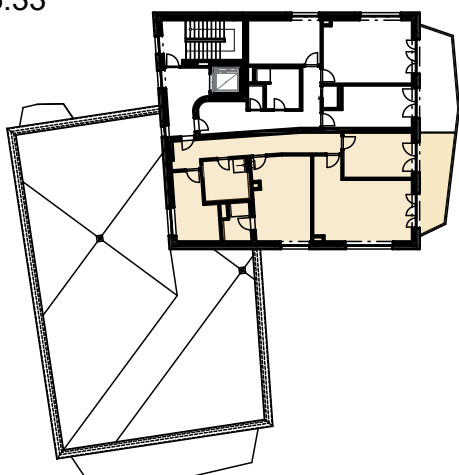

5.NP



Upozornění: Schéma půdorysu představuje dispoziční řešení bytu. Zobrazené vybavení nábytkem, vestavěné skříně, kuchyňská linka včetně spotřebičů a pračky nejsou součástí dodávky apartmánu. Jedná se pouze o názorné zobrazení. Specifikace pro konstrukce, povrchové úpravy a vybavení je předmětem přílohy "Kvalitativní standard". \* Podlahová plocha bytu dle nařízení vlády č. 366/2013 Sb.